Załącznik 2a

MOSIR SOSNOWIEC - PŁYWALNIA LETNIA
SOSNOWIEC UL. 3 MAJA 41

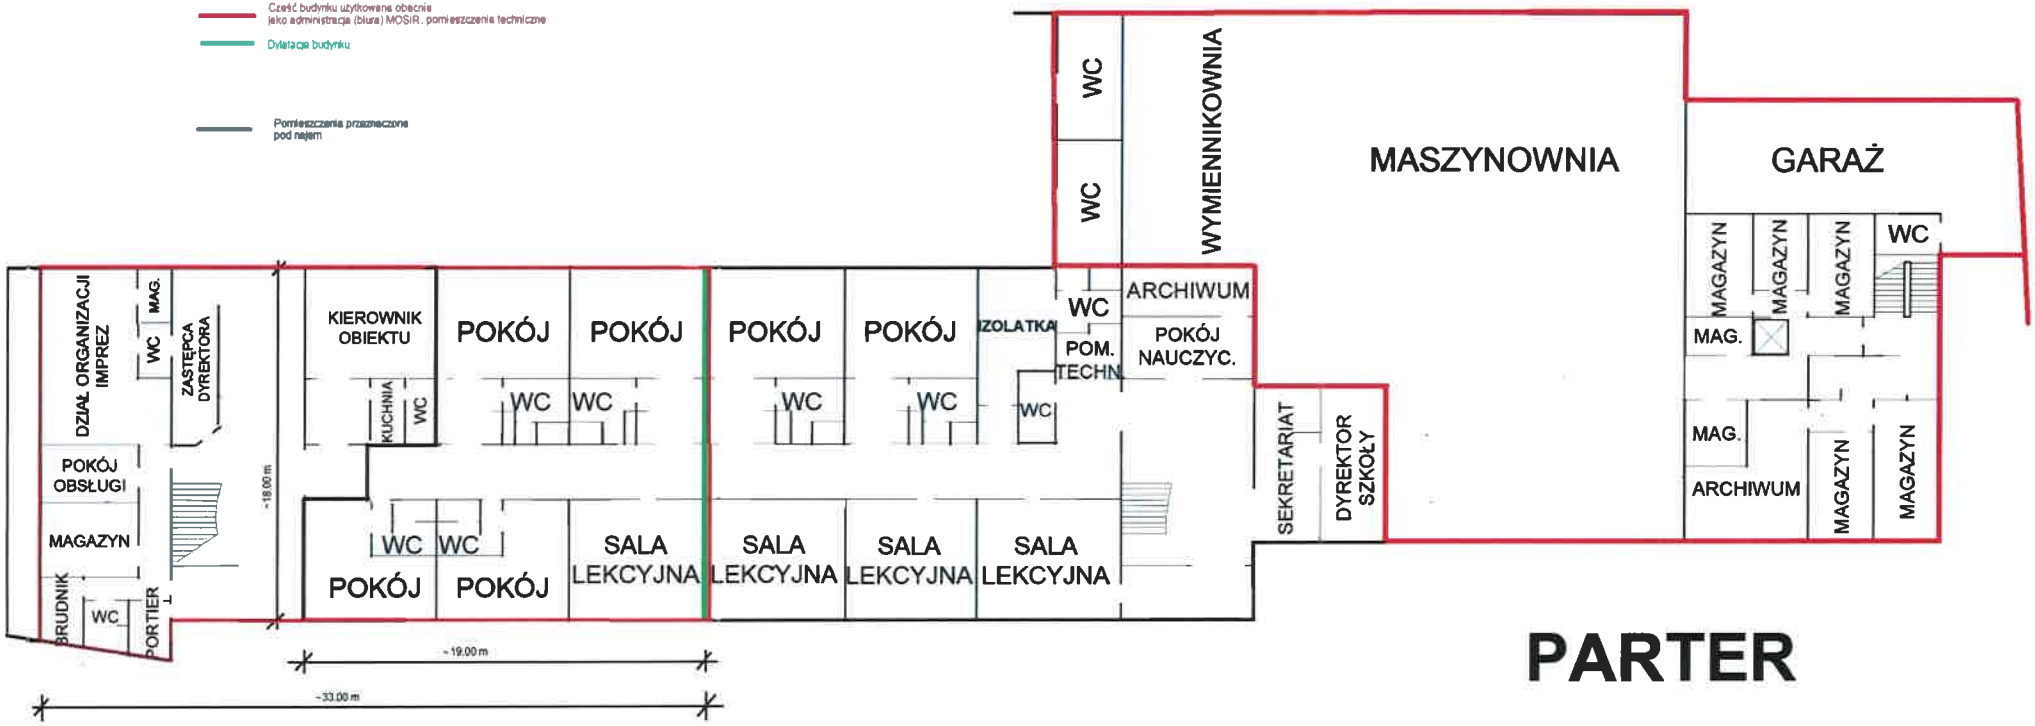

PARTER

Z upoważnienia
DYREKTORA
Miejskiego Ośrodka Sportu
i Rekreacji w Sosnowcu

Tomasz Soska
Z-ca Dyrektora ds. Inwestycji i Remontów