


MOSIR SOSNOWIEC - PŁYWALNIA LETNIA

SOSNOWIEC UL. 3 MAJA 41

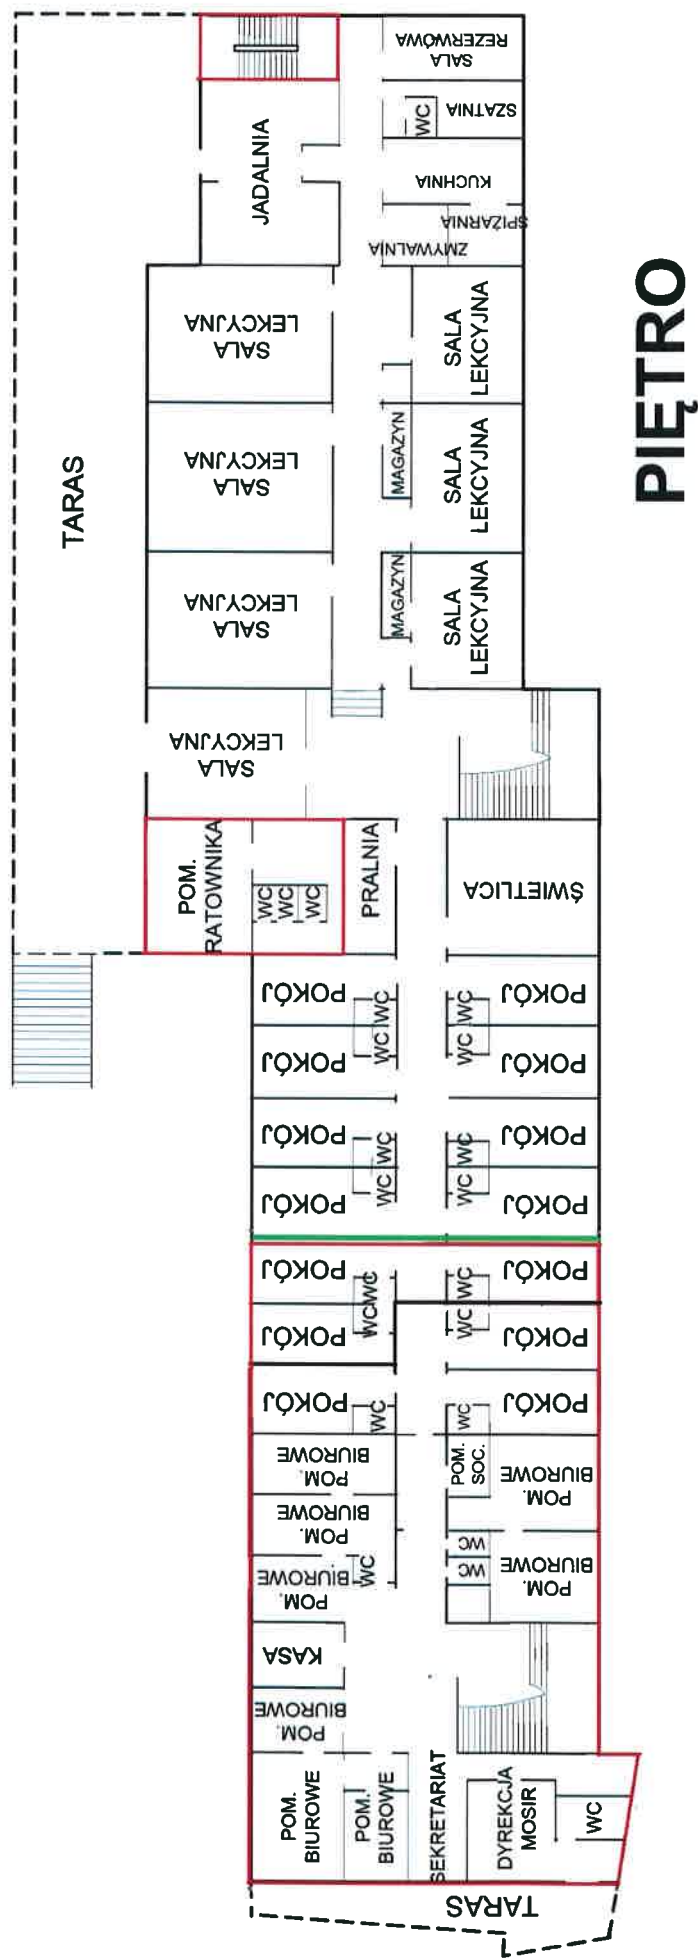

Z upoważnienia
DYREKTORA
Miejskiego Ośrodka Sportu
i Rekreacji Sosnowcu

Tommasz Świątek

Z-ca Dyrektora ds. Inwestycji i Remontów